

- ### Légende
- éléments projetés**
- courbes de niveau projetées
 - niveaux existants
 - niveaux projetés intérieur bâtiment
 - niveaux projetés
 - niveaux lacrustement

- revêtements**
- enrobé bitumineux
 - gravier enrobé
 - battant
 - gravier stabilisé
 - sable
 - gravier
 - terrasse bois
 - gazon fleuve
 - grésille fleurie
 - noeux
 - terrasse de réfection
- ATTENTION: la limite entre 2 revêtements est fait par une vodge métallique hauteur 20cm
- vodge hauteur 30cm
- vodge hauteur 40cm

- végétation**
- arbres existants
 - arbres nouveaux projetés
 - arbustes projetés
 - Conifères latifoliares
 - Santonniers riges
 - Pluriflorus arborescens

- équipement**
- table
 - siège
 - benne
 - benne-banc
 - lambert
 - panneau
 - pan en bois / panneau métal
 - aire de jeu
 - terrasse
 - escaliers de bois
 - escaliers en bois
 - Fonctionnel et aménagement paysager
 - points
 - éclairage
 - baracotte rangement
 - recupérateur EP sécurisé

- garantir de passage**
- couloir passage
 - SPL

- niveaux**
- chambre de visite EP
 - chambre de visite P12
 - chambre de visite P12
 - chambre de visite P12
 - chambre EP101 - posé par P12
 - Chambre EP101 - posé par P12

- éclairage existant ville
- éclairage ville
- chambres éclairage
- lampe-torche 3.00m


074

projet: Ecoquartier Pra-Roman

phase: EXECUTION

réf du plan: 074-EXE-P001

Plan aménagements extérieurs

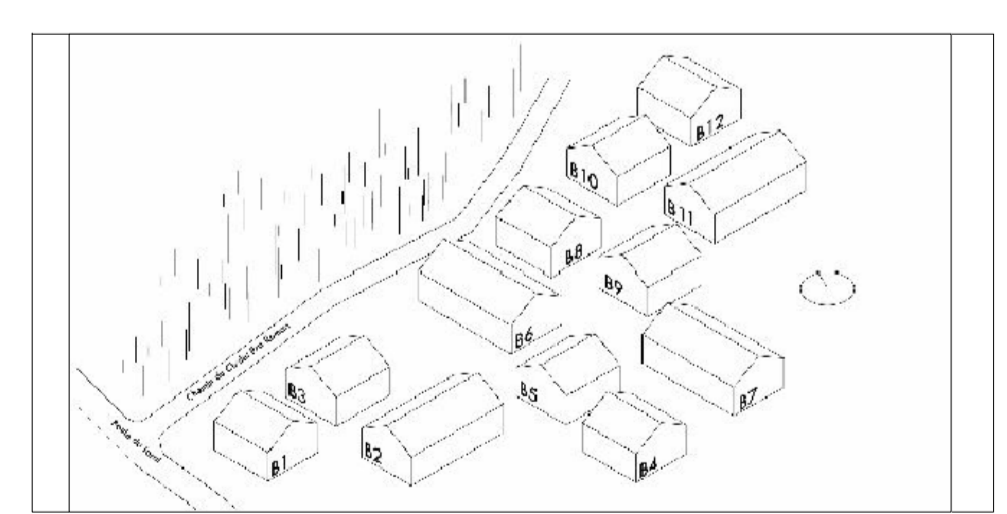

format: A4

échelle: 1/200

dessin: gv

date: 23.06.2019

indice	modification	date	dessin
A	entree parking	11.04.2019	gv
B	bonne étude	17.05.2019	gv
C	définir bassin - arbustes	14.06.2019	gv
D	arbres - déposer minute	13.07.2019	gv
E	planer parking	23.06.2019	gv

Membre d'origine: CODHA

Coopérative de l'habitat associatif
 rue des Clères 9
 CP 1227
 1211 Genève 2
 t +41 (0)22 748 48 50
 f +41 (0)22 748 48 59
 info@codha.ch

Architecte associé: PONT 12 architectes SA

rue des Clères 11
 1022 Chavannes-près-Renens
 t +41 (0)21 54 98 93
 info@pont12.ch

Architecte dessinateur: Pascal Heyraud SAH

architecte de paysagisme
 rue de l'Écluse 50
 2500 Neuchâtel
 t +41 (0)22 724 11 67
 info@heyraud.ch

